



PODLAHOVÁ PLOCHA BYTU **32.5 m²**

PLOCHA BALKÓNŮ / TERAS **6.2 m²**

307.01	PŘEDSÍŇ	7.1 m ²
307.02	OBÝVACÍ POKOJ	16.3 m ²
307.03	KUCHYŇSKÝ KOUT	4.3 m ²
307.04	KOUPELNA	4.8 m ²
307.05	BALKON	6.2 m ²

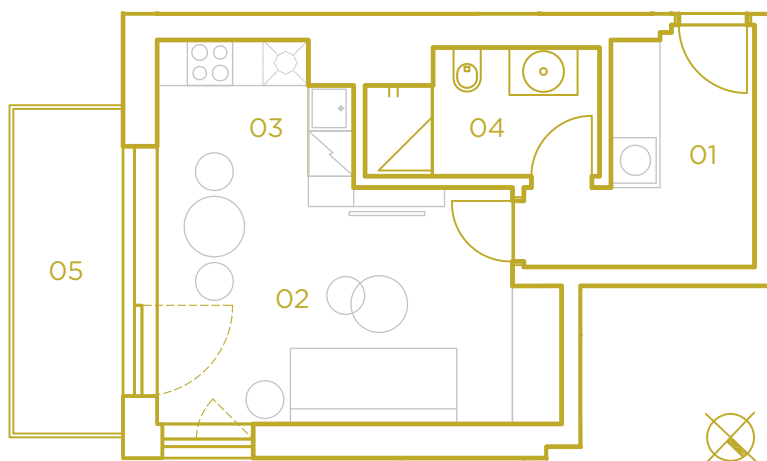

PŮDORYS PATRA

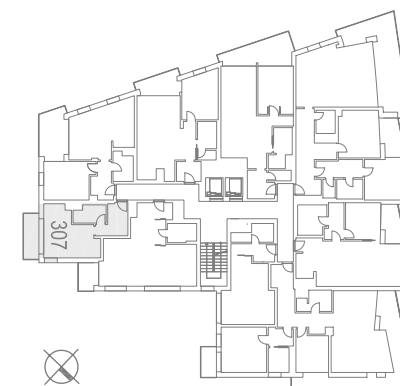

MĚŘÍTKO 1:100

Názvy, popis a plošné výměry jsou orientační a developer si vyhrazuje právo na jednostranné změny. Zobrazené vybavení nábytkem, vestavěné skříně, kuchyňské linky včetně spotřebičů nejsou součástí dodávky bytu. Toto vybavení je zobrazeno pouze pro názornost.