


PODLAHOVÁ PLOCHA BYTU **37.4 m²**

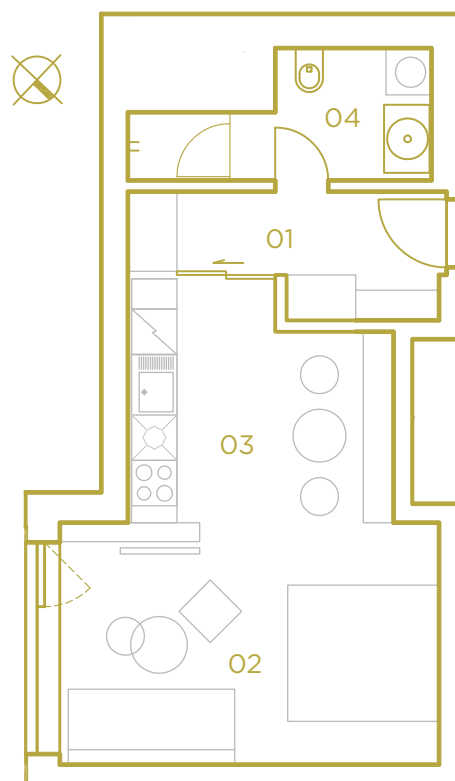

309.01	PŘEDSÍŇ	5.8 m ²
309.02	OBÝVACÍ POKOJ	16.0 m ²
309.03	KUCHYŇSKÝ KOUT	10.1 m ²
309.04	KOUPELNA	5.5 m ²

MĚŘÍTKO 1:100

Názvy, popis a plošné výměry jsou orientační a developer si vyhrazuje právo na jednostranné změny. Zobrazené vybavení nábytkem, vestavěné skříně, kuchyňské linky včetně spotřebičů nejsou součástí dodávky bytu. Toto vybavení je zobrazeno pouze pro názornost.

PŮDORYS PATRA

