



PODLAHOVÁ PLOCHA BYTU **55.6 m²**

PLOCHA BALKÓNŮ / TERAS **10.3 m²**

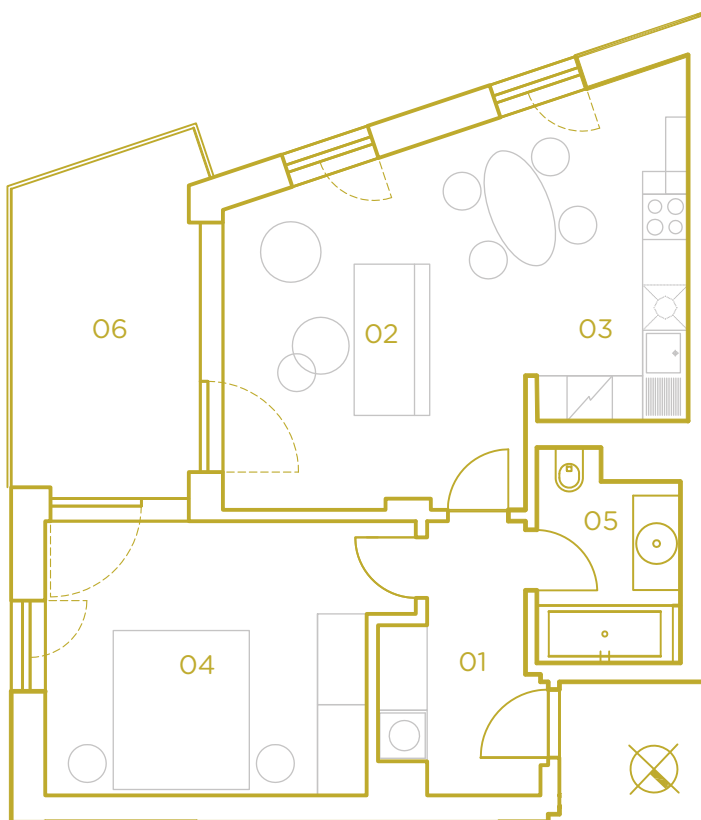

306.01	PŘEDSÍŇ	6.5 m ²
306.02	OBÝVACÍ POKOJ	19.0 m ²
306.03	KUCHYŇSKÝ KOUT	9.0 m ²
306.04	POKOJ	16.2 m ²
306.05	KOUPELNA	4.9 m ²
306.06	TERASA	10.3 m ²

PŮDORYS PATRA

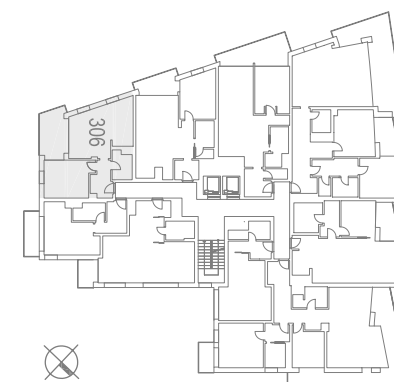

MĚŘÍTKO 1:100

Názvy, popis a plošné výměry jsou orientační a developer si vyhrazuje právo na jednostranné změny. Zobrazené vybavení nábytkem, vestavěné skříně, kuchyňské linky včetně spotřebičů nejsou součástí dodávky bytu. Toto vybavení je zobrazeno pouze pro názornost.