


PODLAHOVÁ PLOCHA BYTU **32.5 m²**

PLOCHA BALKÓNŮ / TERAS **7.2 m²**

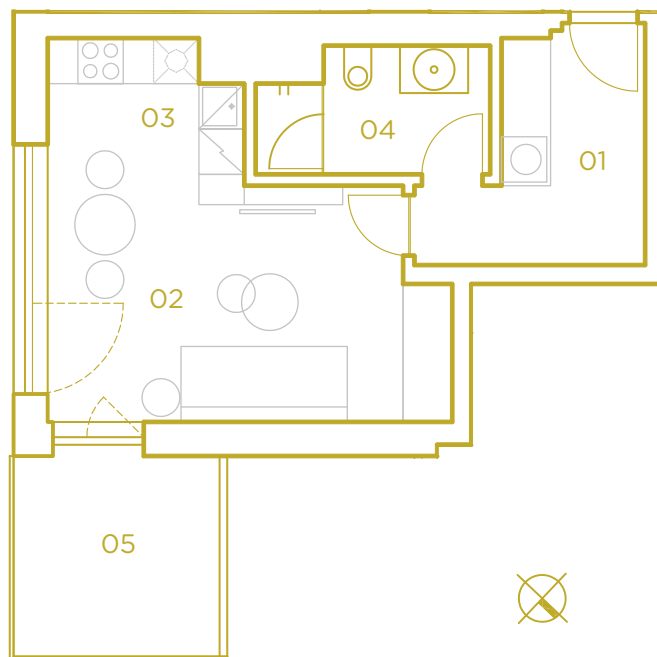

207.01	PŘEDSÍŇ	7.1 m ²
207.02	OBÝVACÍ POKOJ	16.3 m ²
207.03	KUCHYŇSKÝ KOUT	4.3 m ²
207.04	KOUPELNA	4.8 m ²
207.05	TERASA	7.2 m ²

MĚŘÍTKO 1:100

Názvy, popis a plošné výtěry jsou orientační a developer si vyhrazuje právo na jednostranné změny. Zobrazené vybavení nábytkem, vestavěné skříně, kuchyňské linky včetně spotřebičů nejsou součástí dodávky bytu. Toto vybavení je zobrazeno pouze pro názornost.

PŮDORYS PATRA

