


PODLAHOVÁ PLOCHA BYTU **63.3 m<sup>2</sup>**

PLOCHA BALKÓNŮ / TERAS **5.7 m<sup>2</sup>**

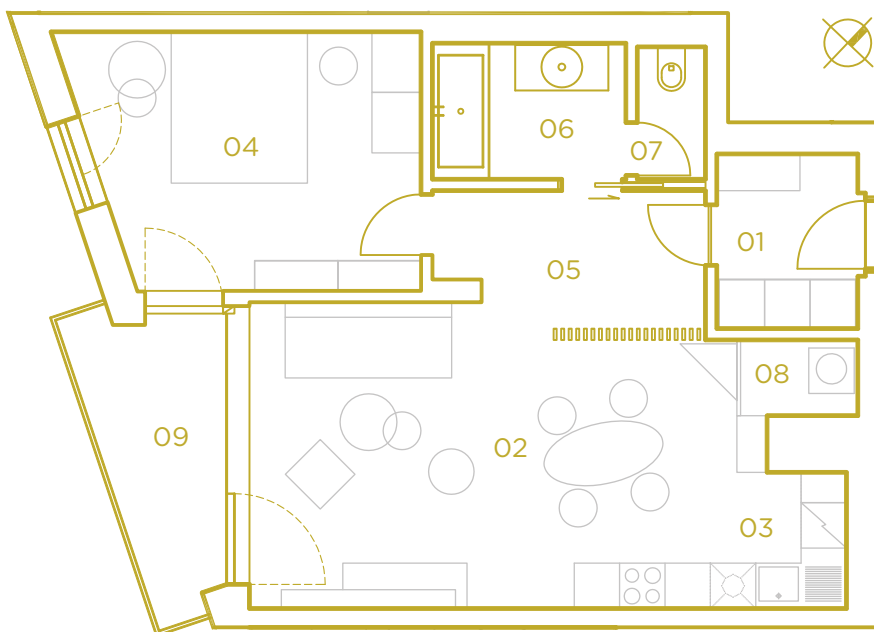

305.01	PŘEDSÍŇ	4.3 m <sup>2</sup>
305.02	OBÝVACÍ POKOJ	16.2 m <sup>2</sup>
305.03	KUCHYŇSKÝ KOUT	11.2 m <sup>2</sup>
305.04	POKOJ	14.8 m <sup>2</sup>
305.05	HALA	5.6 m <sup>2</sup>
305.06	KOUPELNA	4.6 m <sup>2</sup>
305.07	WC	1.5 m <sup>2</sup>
305.08	KOMORA	1.6 m <sup>2</sup>
305.09	TERASA	5.7 m <sup>2</sup>

MĚŘÍTKO 1:100

Názvy, popis a plošné výtěry jsou orientační a developer si vyhrazuje právo na jednostranné změny. Zobrazené vybavení nábytkem, vestavěné skříně, kuchyňské linky včetně spotřebičů nejsou součástí dodávky bytu. Toto vybavení je zobrazeno pouze pro názornost.

PŮDORYS PATRA

