



PODLAHOVÁ PLOCHA BYTU **55.6 m<sup>2</sup>**

PLOCHA BALKÓNŮ / TERAS **3.4 m<sup>2</sup>**

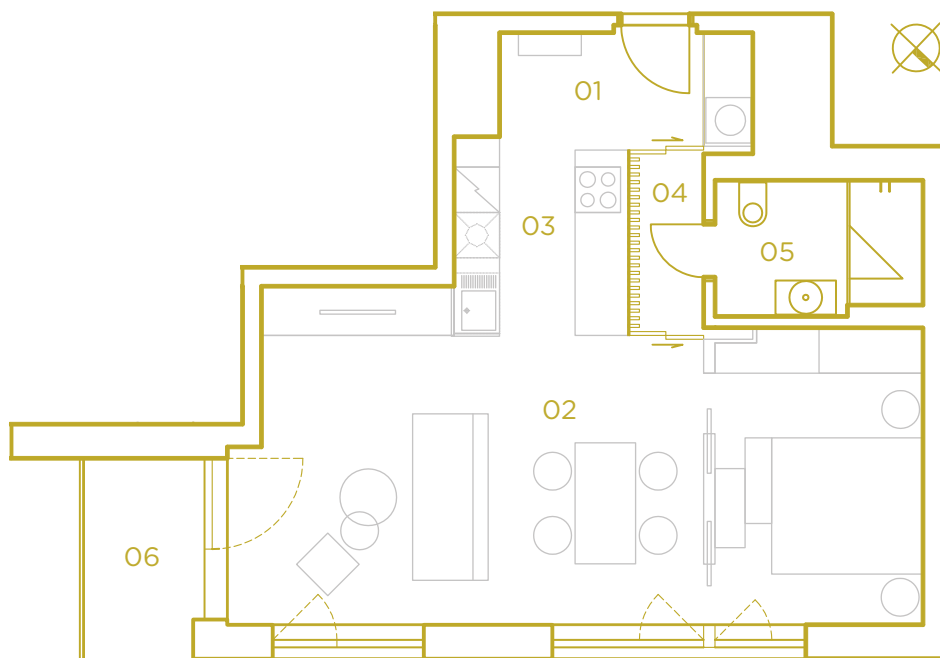

408.01	PŘEDSÍŇ	5.3 m <sup>2</sup>
408.02	OBÝVACÍ POKOJ	36.2 m <sup>2</sup>
408.03	KUCHYŇSKÝ KOUT	5.0 m <sup>2</sup>
408.04	CHODBA	1.8 m <sup>2</sup>
408.05	KOUPELNA	4.6 m <sup>2</sup>
408.06	BALKON	3.4 m <sup>2</sup>

PŮDORYS PATRA

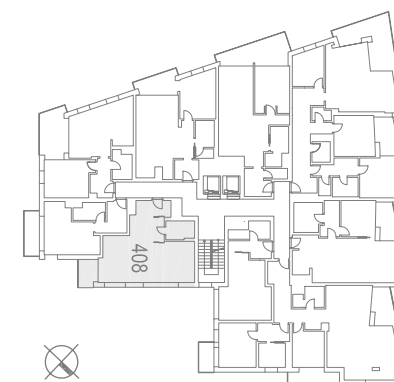

MĚŘÍTKO 1:100

Názvy, popis a plošné výměry jsou orientační a developer si vyhrazuje právo na jednostranné změny. Zobrazené vybavení nábytkem, vestavěné skříně, kuchyňské linky včetně spotřebičů nejsou součástí dodávky bytu. Toto vybavení je zobrazeno pouze pro názornost.