


PODLAHOVÁ PLOCHA BYTU **116.8 m<sup>2</sup>**

PLOCHA BALKÓNŮ / TERAS **19.7 m<sup>2</sup>**

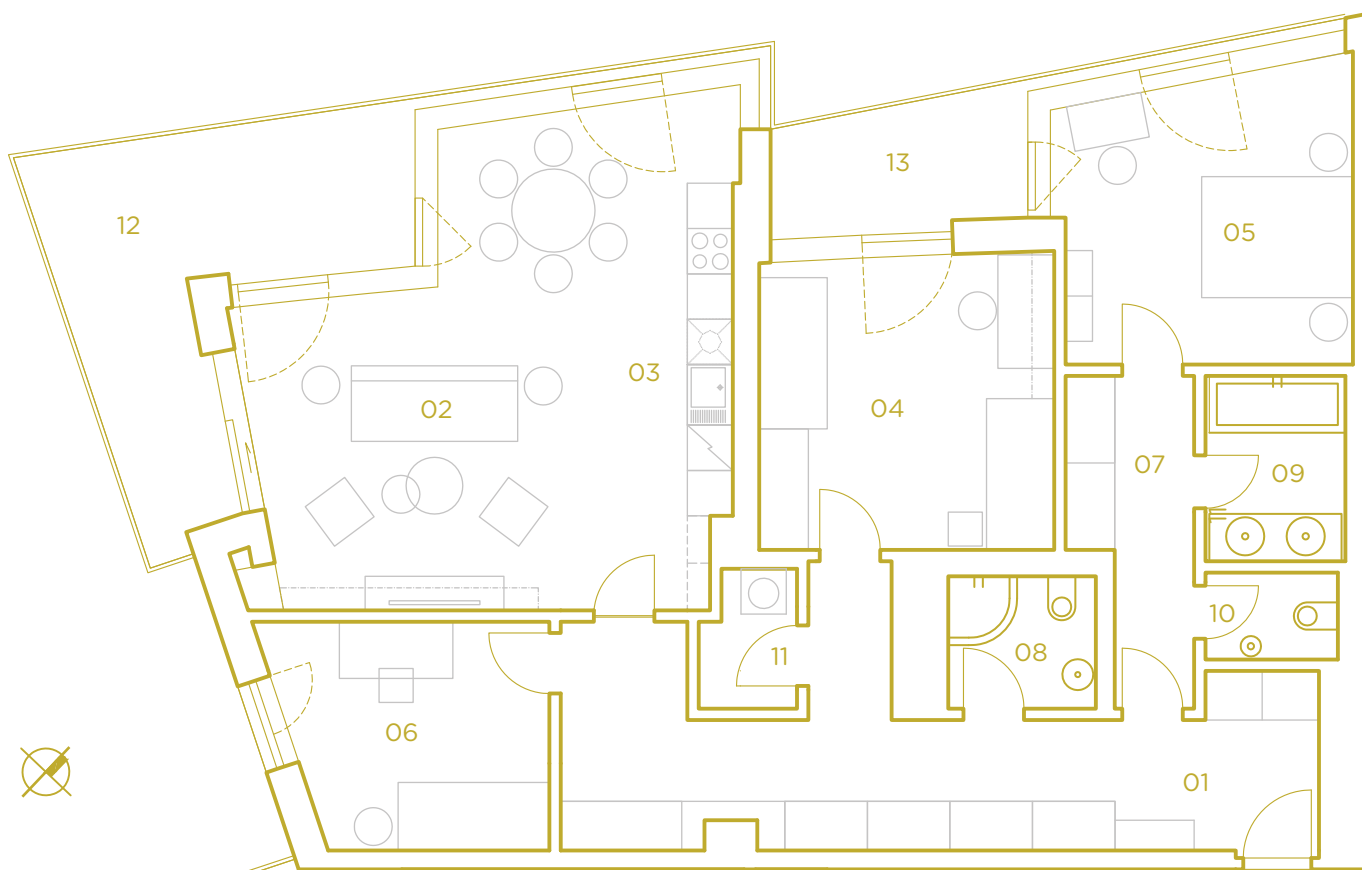

MĚŘÍTKO 1:100

Názvy, popis a plošné výtčery jsou orientační a developer si vyhrazuje právo na jednostranné změny. Zobrazené vybavení nábytkem, vestavěné skříně, kuchyňské linky včetně spotřebičů nejsou součástí dodávky bytu. Toto vybavení je zobrazeno pouze pro názornost.

203.01	PŘEDSÍŇ	22.6 m <sup>2</sup>
203.02	OBÝVACÍ POKOJ	27.5 m <sup>2</sup>
203.03	KUCHYŇSKÝ KOUT	8.5 m <sup>2</sup>
203.04	POKOJ	15.1 m <sup>2</sup>
203.05	POKOJ	14.6 m <sup>2</sup>
203.06	POKOJ	10.4 m <sup>2</sup>
203.07	CHODBA	6.1 m <sup>2</sup>
203.08	KOUPELNA	3.4 m <sup>2</sup>
203.09	KOUPELNA	4.5 m <sup>2</sup>
203.10	WC	2.0 m <sup>2</sup>
203.11	KOMORA	2.0 m <sup>2</sup>
203.12	TERASA	14.6 m <sup>2</sup>
203.13	LODŽIE	5.1 m <sup>2</sup>

PŮDORYS PATRA

