


PODLAHOVÁ PLOCHA BYTU **66.5 m<sup>2</sup>**

PLOCHA BALKÓNŮ / TERAS **12.1 m<sup>2</sup>**

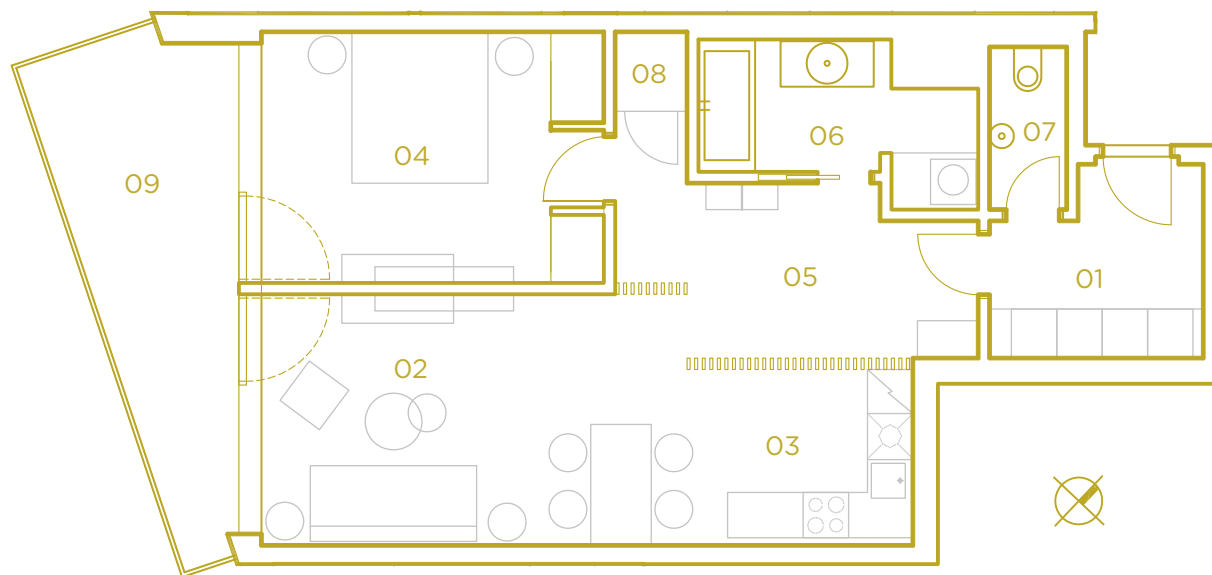

604.01	PŘEDSÍŇ	6.5 m <sup>2</sup>
604.02	OBÝVACÍ POKOJ	13.6 m <sup>2</sup>
604.03	KUCHYŇSKÝ KOUT	11.4 m <sup>2</sup>
604.04	POKOJ	14.9 m <sup>2</sup>
604.05	HALA	11.7 m <sup>2</sup>
604.06	KOUPELNA	6.3 m <sup>2</sup>
604.07	WC	2.2 m <sup>2</sup>
604.08	TERASA	12.1 m <sup>2</sup>

MĚŘÍTKO 1:100

Názvy, popis a plošné výtčery jsou orientační a developer si vyhrazuje právo na jednostranné změny. Zobrazené vybavení nábytkem, vestavěné skříně, kuchyňské linky včetně spotřebičů nejsou součástí dodávky bytu. Toto vybavení je zobrazeno pouze pro názornost.

PŮDORYS PATRA

