



PODLAHOVÁ PLOCHA BYTU **65.7 m²**

PLOCHA BALKÓNŮ / TERAS **4.7 m²**

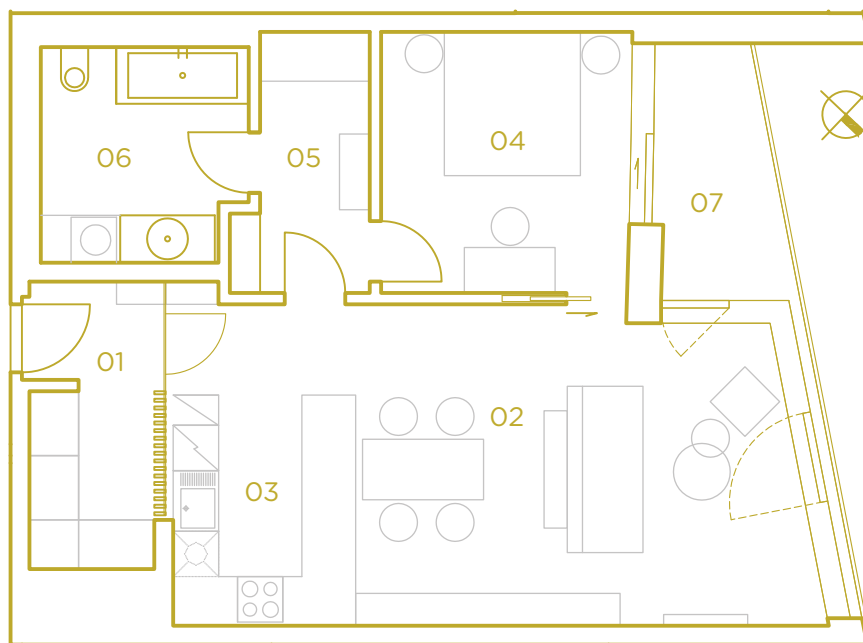

502.01	PŘEDSÍŇ	6.4 m ²
502.02	OBÝVACÍ POKOJ	24.2 m ²
502.03	KUCHYŇSKÝ KOUT	10.7 m ²
502.04	POKOJ	11.3 m ²
502.05	ŠATNA	5.4 m ²
502.06	KOUPELNA	7.5 m ²
502.07	LODŽIE	4.7 m ²

PŮDORYS PATRA

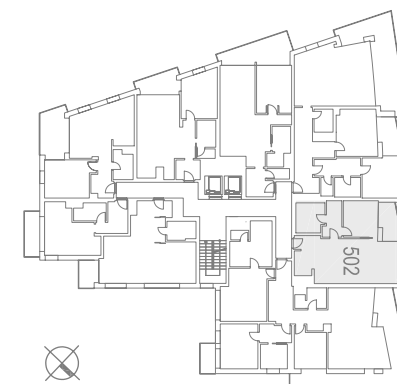

MĚŘÍTKO 1:100

Názvy, popis a plošné výměry jsou orientační a developer si vyhrazuje právo na jednostranné změny. Zobrazené vybavení nábytkem, vestavěné skříně, kuchyňské linky včetně spotřebičů nejsou součástí dodávky bytu. Toto vybavení je zobrazeno pouze pro názornost.