



PODLAHOVÁ PLOCHA BYTU **108.0 m²**

PLOCHA BALKÓNŮ / TERAS **15.33 m²**

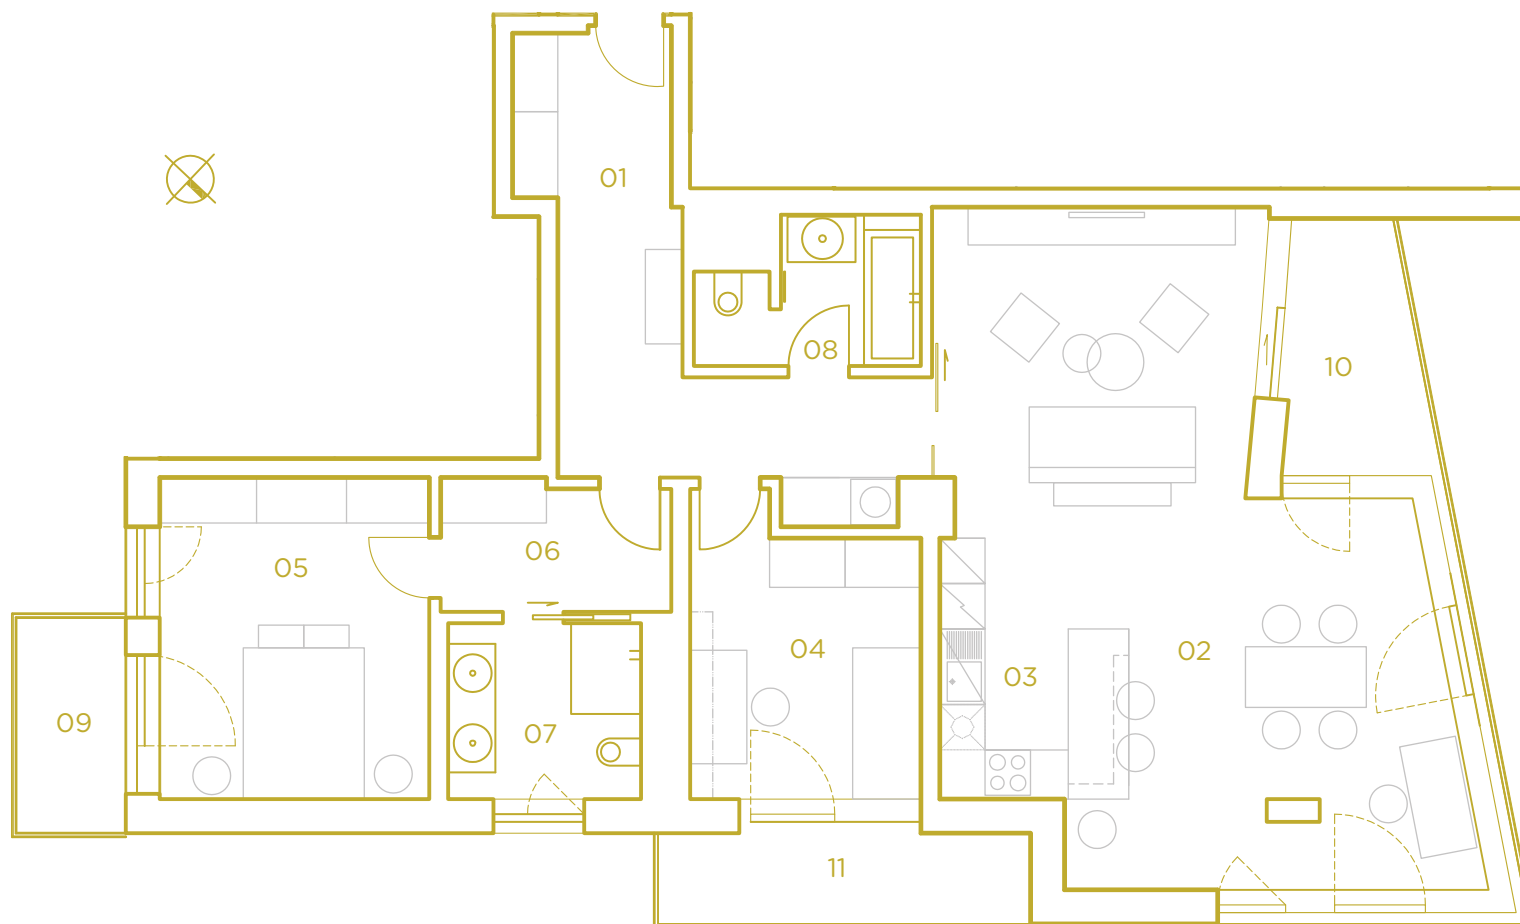

401.01	PŘEDSÍŇ	16.4 m ²
401.02	OBÝVACÍ POKOJ	37.9 m ²
401.03	KUCHYŇSKÝ KOUT	11.5 m ²
401.04	ŠATNA/POKOJ	11.2 m ²
401.05	POKOJ	15.2 m ²
401.06	CHODBA	5.2 m ²
401.07	KOUPELNA	5.7 m ²
401.08	KOUPELNA	5.1 m ²
401.09	LODŽIE	5.3 m ²
401.10	TERASA	5.9 m ²
401.11	BALKON	4.13 m ²

PŮDORYS PATRA

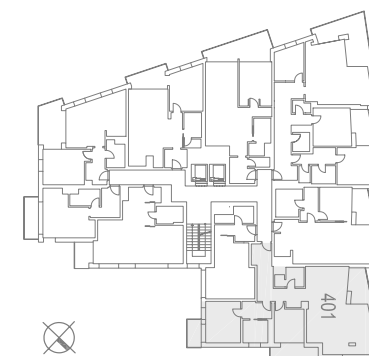

MĚŘÍTKO 1:100

Názvy, popis a plošné výměry jsou orientační a developer si vyhrazuje právo na jednostranné změny. Zobrazené vybavení nábytkem, vestavěné skříně, kuchyňské linky včetně spotřebičů nejsou součástí dodávky bytu. Toto vybavení je zobrazeno pouze pro názornost.