


PODLAHOVÁ PLOCHA BYTU **80.7 m²**

PLOCHA BALKÓNŮ / TERAS **24.3 m²**

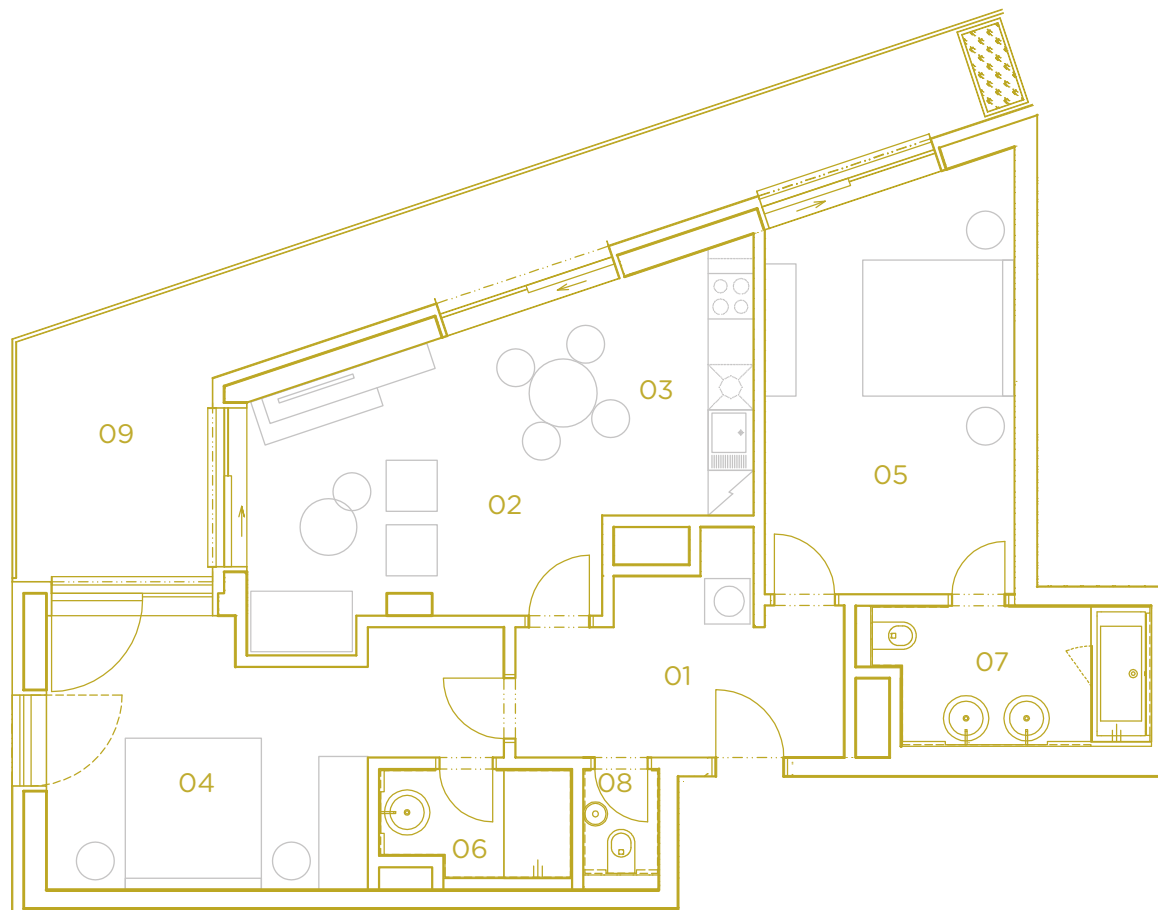

MĚŘÍTKO 1:100

Názvy, popis a plošné výměry jsou orientační a developer si vyhrazuje právo na jednostranné změny. Zobrazené vybavení nábytkem, vestavěné skříně, kuchyňské linky včetně spotřebičů nejsou součástí dodávky bytu. Toto vybavení je zobrazeno pouze pro názornost.

704.01	PŘEDSÍŇ	8.9 m ²
704.02	OBÝVACÍ POKOJ	18.9 m ²
704.03	KUCHYŇSKÝ KOUT	6.8 m ²
704.04	POKOJ	17.5 m ²
704.05	POKOJ	17.7 m ²
704.06	KOUPELNA	3.4 m ²
704.07	KOUPELNA	6.2 m ²
704.08	WC	1.4 m ²
704.09	TERASA	24.3 m ²

PŮDORYS PATRA

