


PODLAHOVÁ PLOCHA BYTU **96.1 m<sup>2</sup>**

PLOCHA BALKÓNŮ / TERAS **30.6 m<sup>2</sup>**

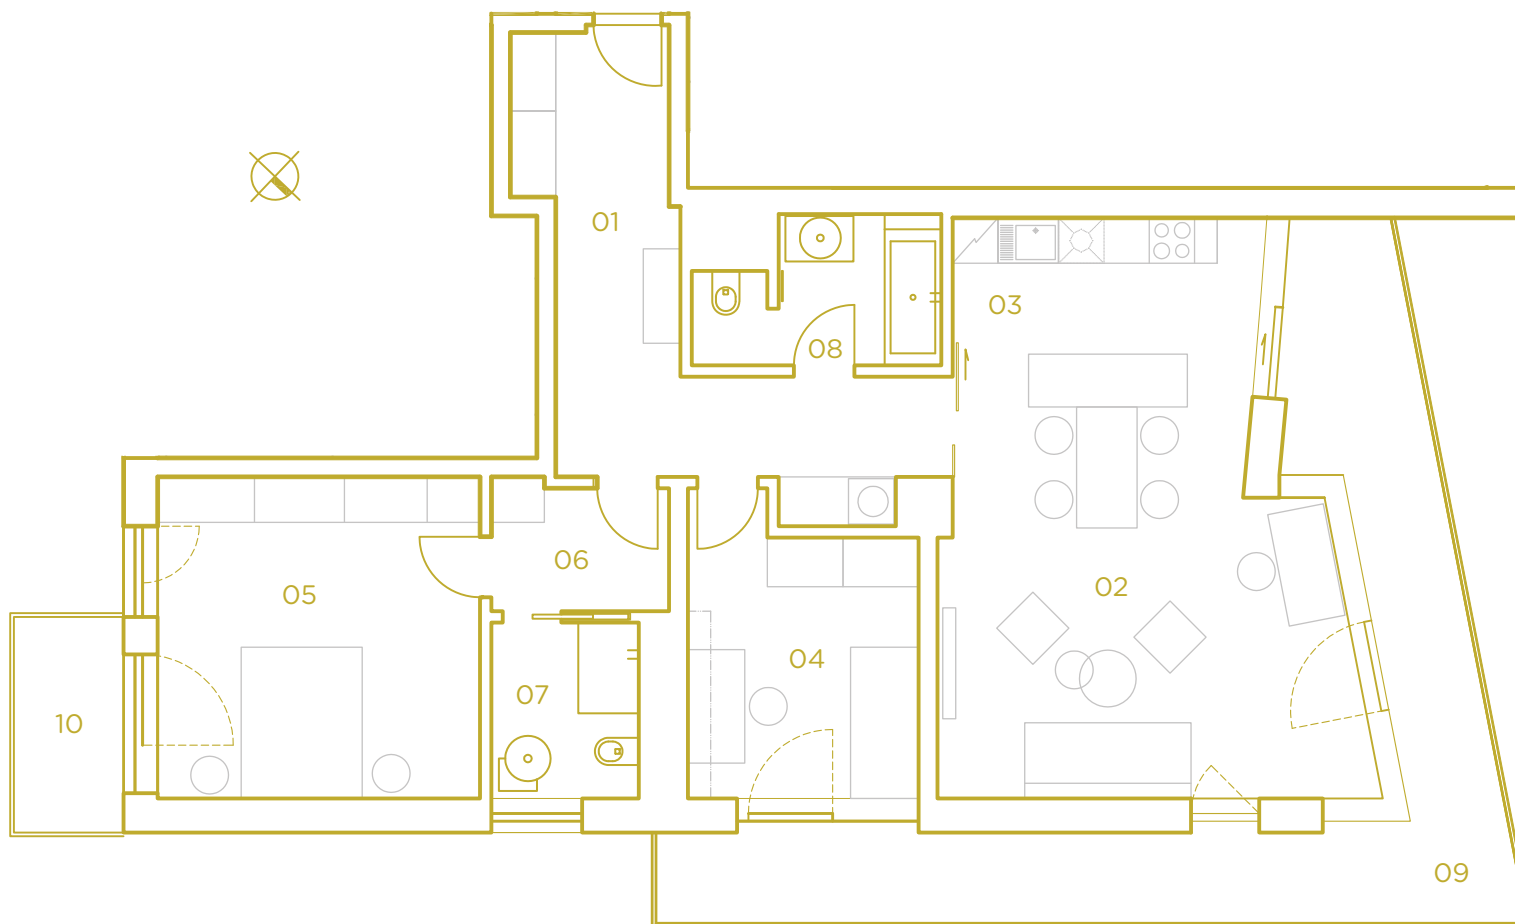

MĚŘÍTKO 1:100

Názvy, popis a plošné vymezení jsou orientační a developer si vyhrazuje právo na jednostranné změny. Zobrazené vybavení nábytkem, vestavěné skříně, kuchyňské linky včetně spotřebičů nejsou součástí dodávky bytu. Toto vybavení je zobrazeno pouze pro názornost.

301.01	PŘEDSÍŇ	16.5 m <sup>2</sup>
301.02	OBÝVACÍ POKOJ	24.7 m <sup>2</sup>
301.03	KUCHYŇSKÝ KOUT	11.9 m <sup>2</sup>
301.04	ŠATNA/POKOJ	11.2 m <sup>2</sup>
301.05	POKOJ	18.1 m <sup>2</sup>
301.06	CHODBA	3.9 m <sup>2</sup>
301.07	KOUPELNA	4.1 m <sup>2</sup>
301.08	KOUPELNA	5.7 m <sup>2</sup>
301.09	TERASA	26.5 m <sup>2</sup>
301.10	BALKON	4.1 m <sup>2</sup>

PŮDORYS PATRA

