



PODLAHOVÁ PLOCHA BYTU **118.6 m<sup>2</sup>**

PLOCHA BALKÓNŮ / TERAS **58.3 m<sup>2</sup>**

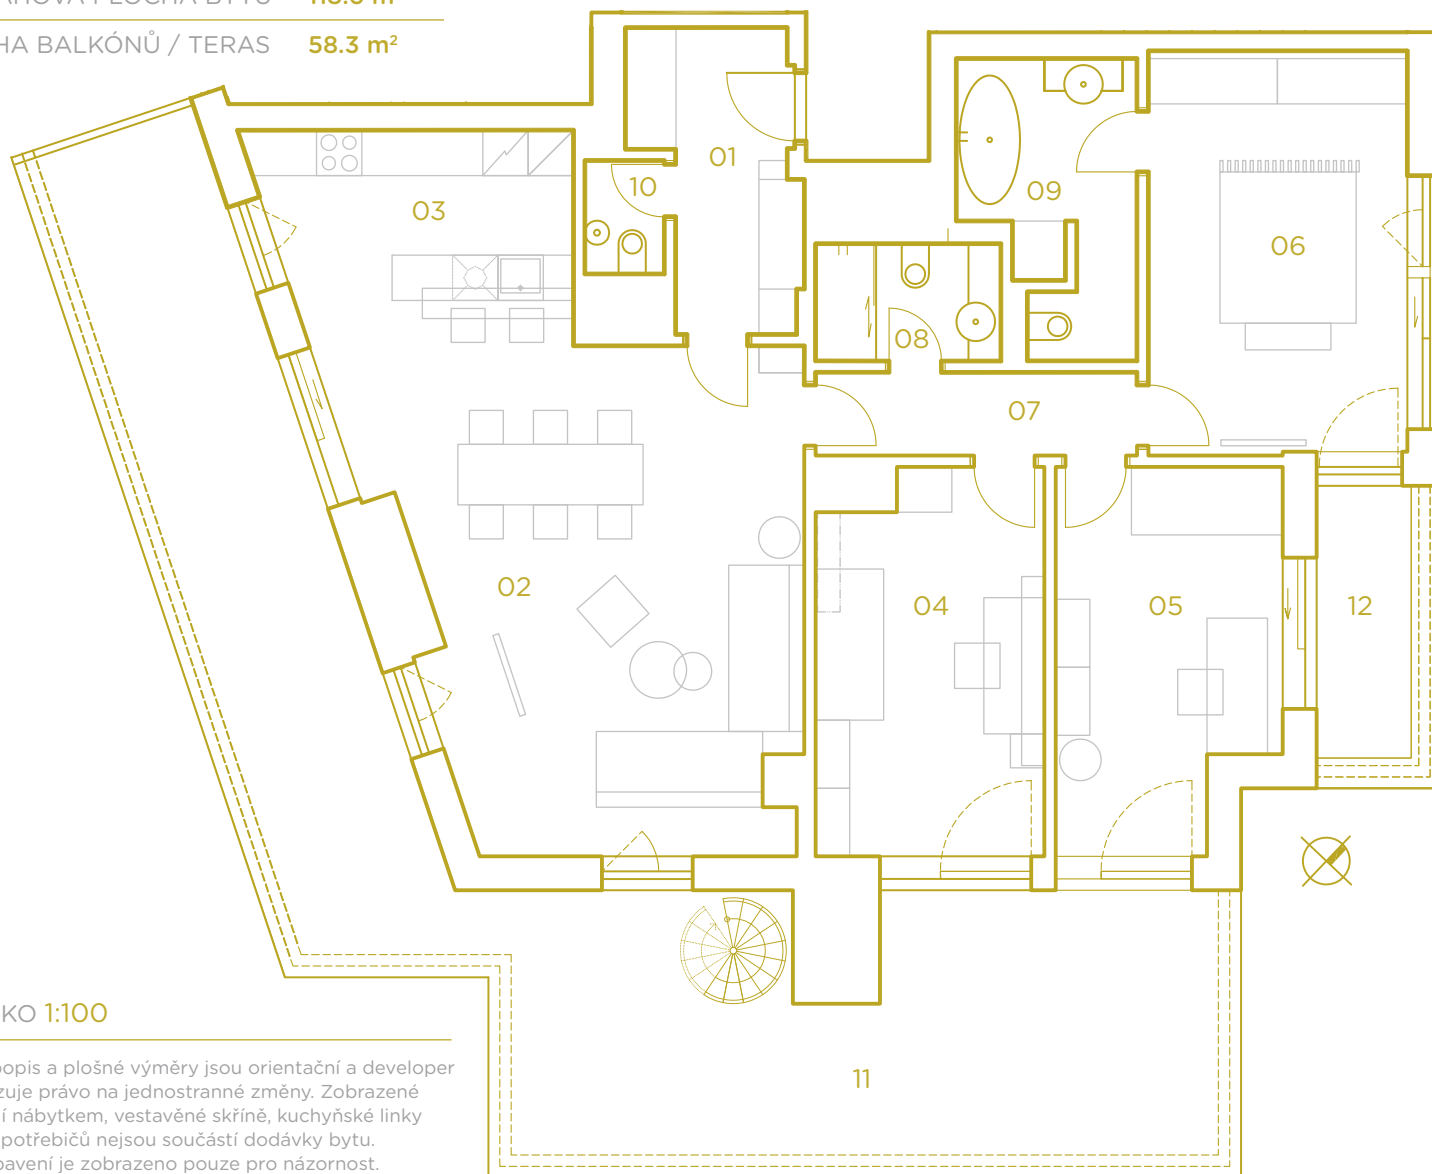

802.01	PŘEDSÍŇ	7.4 m <sup>2</sup>
802.02	OBÝVACÍ POKOJ	35.1 m <sup>2</sup>
802.03	KUCHYŇSKÝ KOUT	11.3 m <sup>2</sup>
802.04	POKOJ	14.9 m <sup>2</sup>
802.05	POKOJ	14.1 m <sup>2</sup>
802.06	POKOJ	17.9 m <sup>2</sup>
802.07	CHODBA	4.7 m <sup>2</sup>
802.08	KOUPELNA	3.9 m <sup>2</sup>
802.09	KOUPELNA	7.8 m <sup>2</sup>
802.10	WC	1.6 m <sup>2</sup>
802.11	TERASA	53.8 m <sup>2</sup>
802.12	TERASA	4.5 m <sup>2</sup>

PŮDORYS PATRA

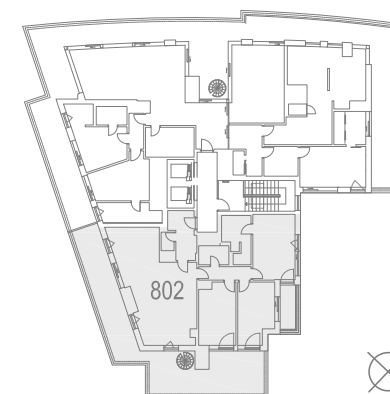

MĚŘÍTKO 1:100

Názvy, popis a plošné výměry jsou orientační a developer si vyhrazuje právo na jednostranné změny. Zobrazené vybavení nábytkem, vestavěné skříně, kuchyňské linky včetně spotřebičů nejsou součástí dodávky bytu. Toto vybavení je zobrazeno pouze pro názornost.