


PODLAHOVÁ PLOCHA BYTU **71.9 m²**

PLOCHA BALKÓNŮ / TERAS **31.4 m²**

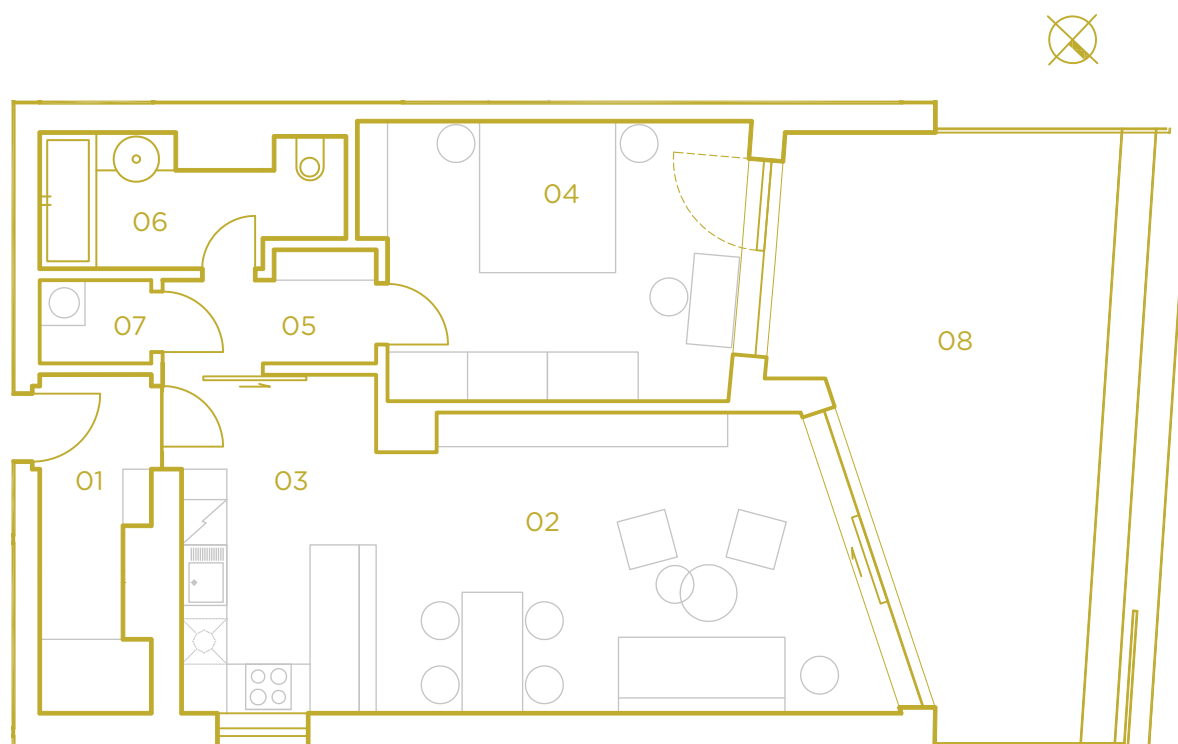

101.01	PŘEDSÍŇ	6.3 m ²
101.02	OBÝVACÍ POKOJ	24.5 m ²
101.03	KUCHYŇSKÝ KOUT	11.8 m ²
101.04	POKOJ	17.9 m ²
101.05	CHODBA	3.5 m ²
101.06	KOUPELNA	6.2 m ²
101.07	KOMORA	1.7 m ²
101.08	TERASA	31.4 m ²

MĚŘÍTKO 1:100

Názvy, popis a plošné rozměry jsou orientační a developer si vyhrazuje právo na jednostranné změny. Zobrazené vybavení nábytkem, vestavěné skříně, kuchyňské linky včetně spotřebičů nejsou součástí dodávky bytu. Toto vybavení je zobrazeno pouze pro názornost.

PŮDORYS PATRA

