



PODLAHOVÁ PLOCHA BYTU **32.5 m<sup>2</sup>**

PLOCHA BALKÓNŮ / TERAS **6.2 m<sup>2</sup>**

407.01	PŘEDSÍŇ	7.1 m <sup>2</sup>
407.02	OBÝVACÍ POKOJ	16.3 m <sup>2</sup>
407.03	KUCHYŇSKÝ KOUT	4.3 m <sup>2</sup>
407.04	KOUPELNA	4.8 m <sup>2</sup>
407.05	BALKON	6.2 m <sup>2</sup>

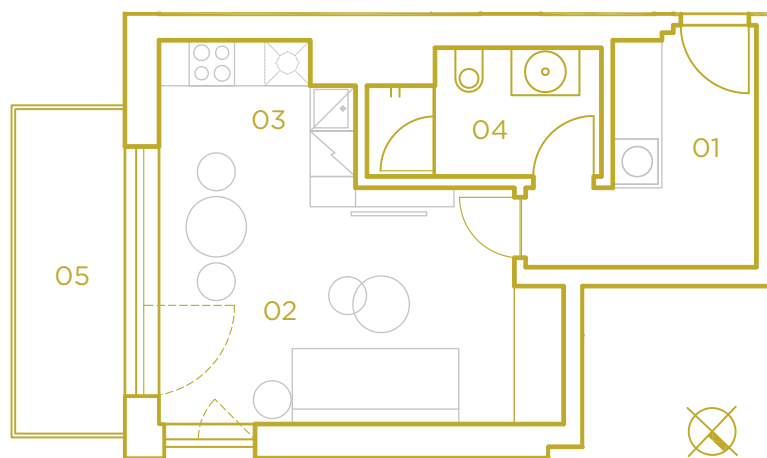

PŮDORYS PATRA

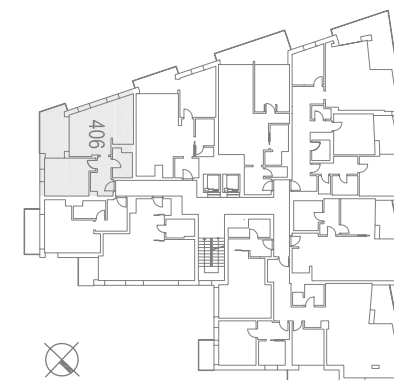

MĚŘÍTKO 1:100

Názvy, popis a plošné výměry jsou orientační a developer si vyhrazuje právo na jednostranné změny. Zobrazené vybavení nábytkem, vestavěné skříně, kuchyňské linky včetně spotřebičů nejsou součástí dodávky bytu. Toto vybavení je zobrazeno pouze pro názornost.