



PODLAHOVÁ PLOCHA BYTU **66.7 m<sup>2</sup>**

PLOCHA BALKÓNŮ / TERAS **12.1 m<sup>2</sup>**

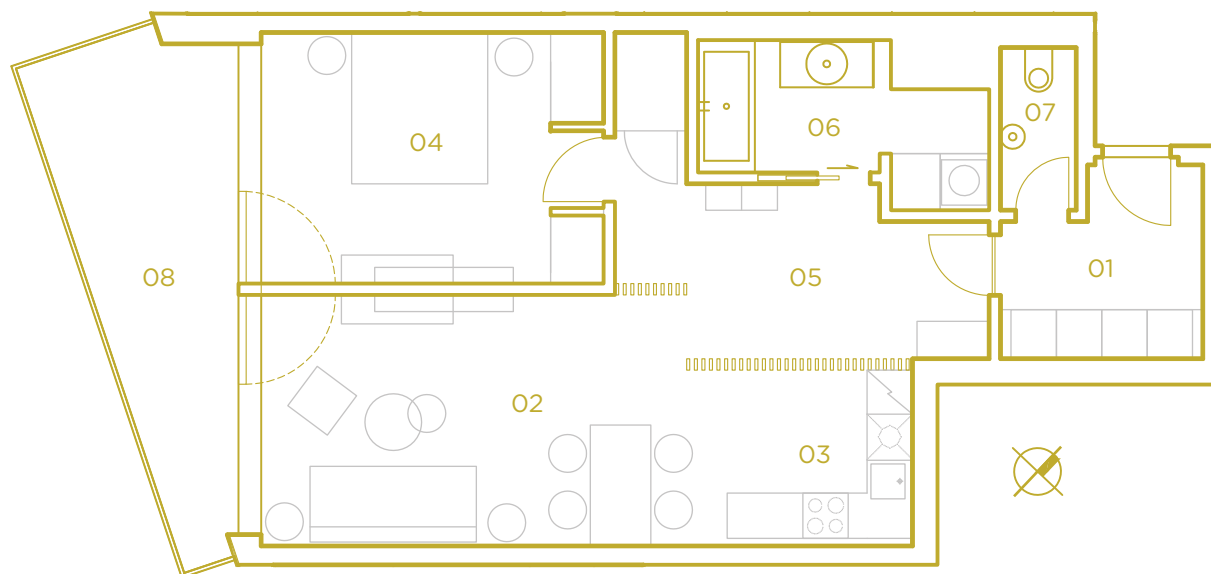

|        |                |                     |
|--------|----------------|---------------------|
| 204.01 | PŘEDSÍŇ        | 6.1 m <sup>2</sup>  |
| 204.02 | OBÝVACÍ POKOJ  | 13.6 m <sup>2</sup> |
| 204.03 | KUCHYŇSKÝ KOUT | 11.8 m <sup>2</sup> |
| 204.04 | POKOJ          | 14.9 m <sup>2</sup> |
| 204.05 | HALA           | 11.7 m <sup>2</sup> |
| 204.06 | KOUPELNA       | 6.5 m <sup>2</sup>  |
| 204.07 | WC             | 2.2 m <sup>2</sup>  |
| 204.08 | TERASA         | 12.1 m <sup>2</sup> |

PŮDORYS PATRA

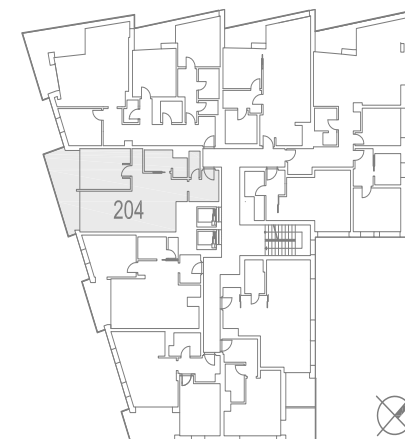

MĚŘÍTKO 1:100

Názvy, popis a plošné výměry jsou orientační a developer si vyhrazuje právo na jednostranné změny. Zobrazené vybavení nábytkem, vestavěné skříně, kuchyňské linky včetně spotřebičů nejsou součástí dodávky bytu. Toto vybavení je zobrazeno pouze pro názornost.