


PODLAHOVÁ PLOCHA BYTU **63.3 m²**

PLOCHA BALKÓNŮ / TERAS **5.7 m²**

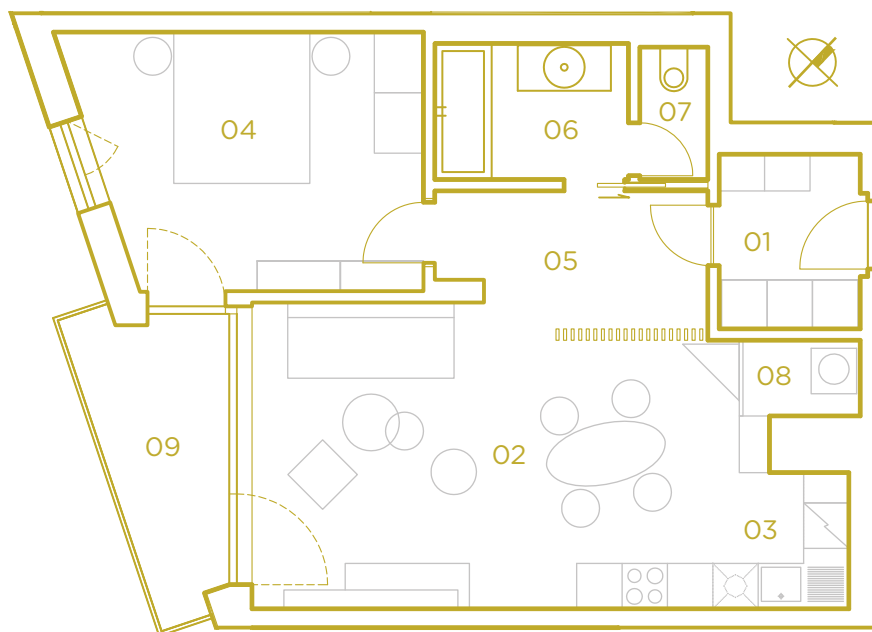

205.01	PŘEDSÍŇ	4.3 m ²
205.02	OBÝVACÍ POKOJ	16.2 m ²
205.03	KUCHYŇSKÝ KOUT	11.2 m ²
205.04	POKOJ	14.8 m ²
205.05	HALA	5.6 m ²
205.06	KOUPELNA	4.6 m ²
205.07	WC	1.5 m ²
205.08	KOMORA	1.6 m ²
205.09	TERASA	5.7 m ²

PŮDORYS PATRA



MĚŘÍTKO 1:100

Názvy, popis a plošné výtěry jsou orientační a developer si vyhrazuje právo na jednostranné změny. Zobrazené vybavení nábytkem, vestavěné skříně, kuchyňské linky včetně spotřebičů nejsou součástí dodávky bytu. Toto vybavení je zobrazeno pouze pro názornost.