


BYT 601 3+KK 6.NP

PODLAHOVÁ PLOCHA BYTU DLE NV 366/2013 SB 109,7M²



PLOCHA BALKONU /TERAS/ LODŽII 15,0M²

PLOCHA MÍSTNOSTÍ 105,25M²

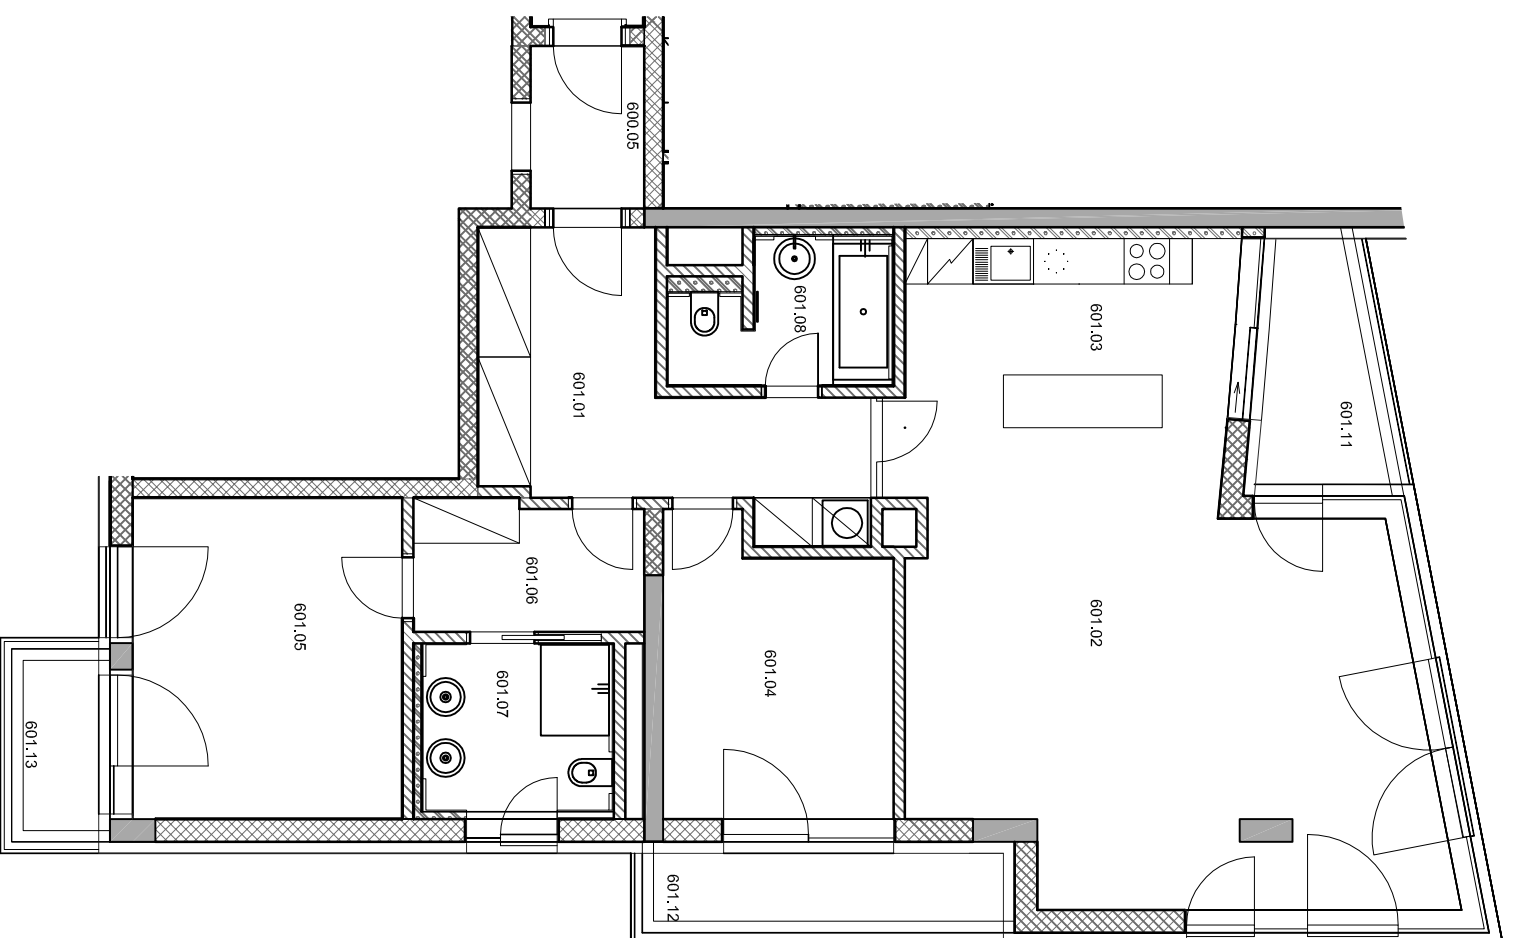

BYT 601		
601	BYT (4+KK)	
601.01	PŘEDSÍŇ	13,00
601.02	OBÝVACÍ POKOJ	38,46
601.03	KUCHYŇSKÝ KOUT	10,99
601.04	POKOJ	11,21
601.05	POKOJ	15,15
601.06	CHODBA	5,17
601.07	KOUPELNA	5,67
601.08	KOUPELNA	5,06
601.11	LODŽIE	5,33
601.12	TERASA	5,91
601.13	BALKON	3,71

PŮDORYS PATRA

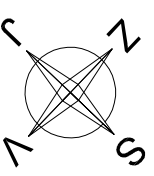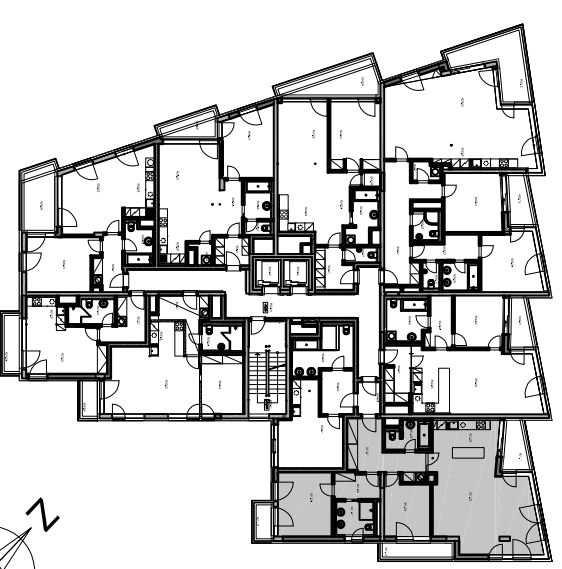

MĚŘÍTKO 1:100 PŘI TISKU NA FORMÁT A3
MĚŘÍTKO 1:150 PŘI TISKU NA FORMÁT A4