


PODLAHOVÁ PLOCHA BYTU **66.7 m²**

PLOCHA BALKÓNŮ / TERAS **12.1 m²**

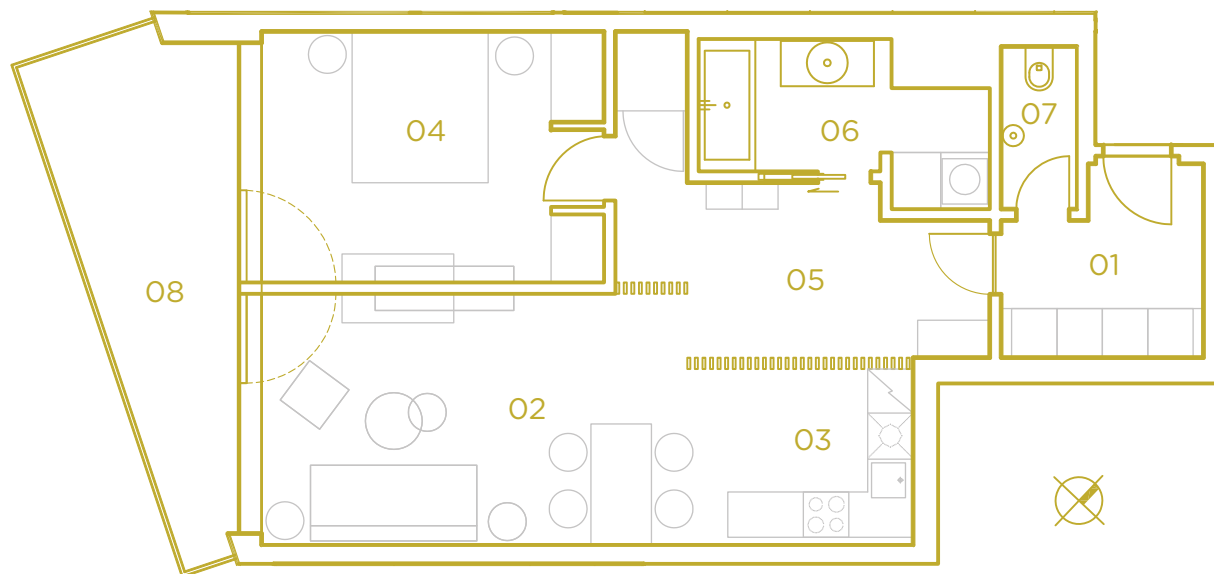

304.01	PŘEDSÍŇ	6.1 m ²
304.02	OBÝVACÍ POKOJ	13.6 m ²
304.03	KUCHYŇSKÝ KOUT	11.8 m ²
304.04	POKOJ	14.9 m ²
304.05	HALA	11.7 m ²
304.06	KOUPELNA	6.5 m ²
304.07	WC	2.2 m ²
304.08	TERASA	12.1 m ²

MĚŘÍTKO 1:100

Názvy, popis a plošné výtčery jsou orientační a developer si vyhrazuje právo na jednostranné změny. Zobrazené vybavení nábytkem, vestavěné skříně, kuchyňské linky včetně spotřebičů nejsou součástí dodávky bytu. Toto vybavení je zobrazeno pouze pro názornost.

PŮDORYS PATRA

