



PODLAHOVÁ PLOCHA BYTU **116.8 m²**

PLOCHA BALKÓNŮ / TERAS **19.7 m²**

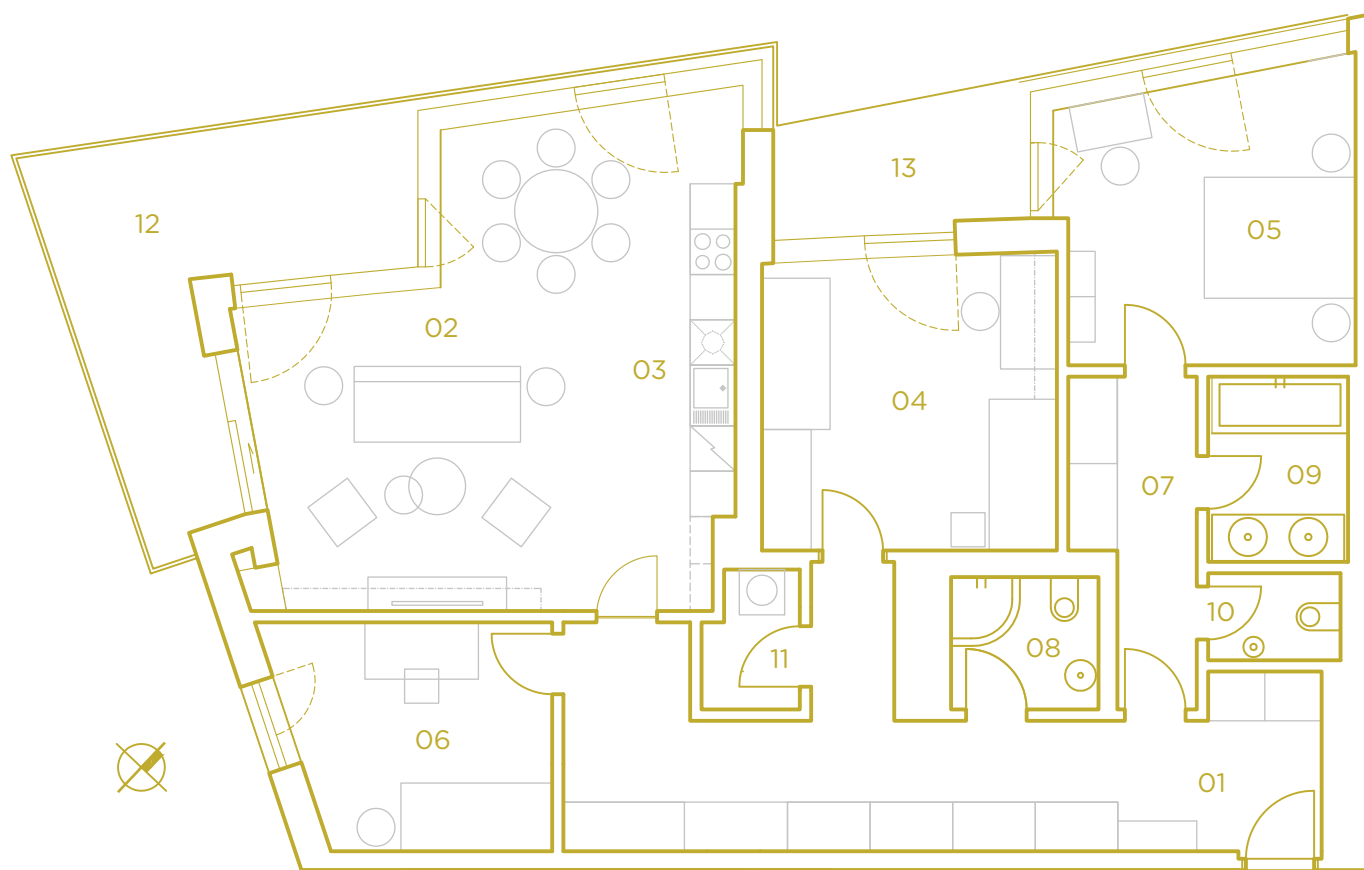

403.01	PŘEDSÍŇ	22.6 m ²
403.02	OBÝVACÍ POKOJ	27.5 m ²
403.03	KUCHYŇSKÝ KOUT	8.5 m ²
403.04	POKOJ	15.1 m ²
403.05	POKOJ	14.6 m ²
403.06	POKOJ	10.4 m ²
403.07	CHODBA	6.1 m ²
403.08	KOUPELNA	3.4 m ²
403.09	KOUPELNA	4.5 m ²
403.10	WC	2.0 m ²
403.11	KOMORA	2.0 m ²
403.12	TERASA	14.6 m ²
403.13	LODŽIE	5.1 m ²

PŮDORYS PATRA

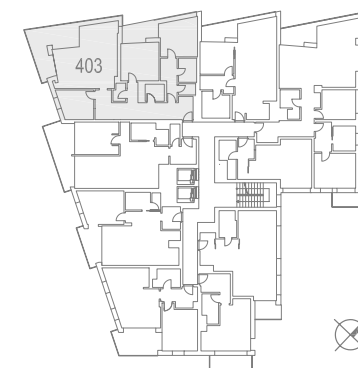

MĚŘÍTKO 1:100

Názvy, popis a plošné výměry jsou orientační a developer si vyhrazuje právo na jednostranné změny. Zobrazené vybavení nábytkem, vestavěné skříně, kuchyňské linky včetně spotřebičů nejsou součástí dodávky bytu. Toto vybavení je zobrazeno pouze pro názornost.