


PODLAHOVÁ PLOCHA BYTU **37.3 m²**

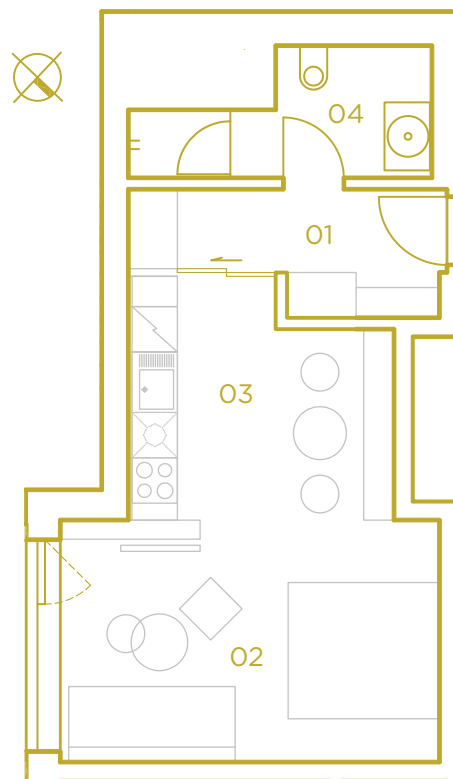

409.01	PŘEDSÍŇ	5.8 m ²
409.02	OBÝVACÍ POKOJ	16.0 m ²
409.03	KUCHYŇSKÝ KOUT	10.1 m ²
409.04	KOUPELNA	5.4 m ²

MĚŘÍTKO 1:100

Názvy, popis a plošné výměry jsou orientační a developer si vyhrazuje právo na jednostranné změny. Zobrazené vybavení nábytkem, vestavěné skříně, kuchyňské linky včetně spotřebičů nejsou součástí dodávky bytu. Toto vybavení je zobrazeno pouze pro názornost.

PŮDORYS PATRA

