



PODLAHOVÁ PLOCHA BYTU **55.6 m²**

PLOCHA BALKÓNŮ / TERAS **3.4 m²**

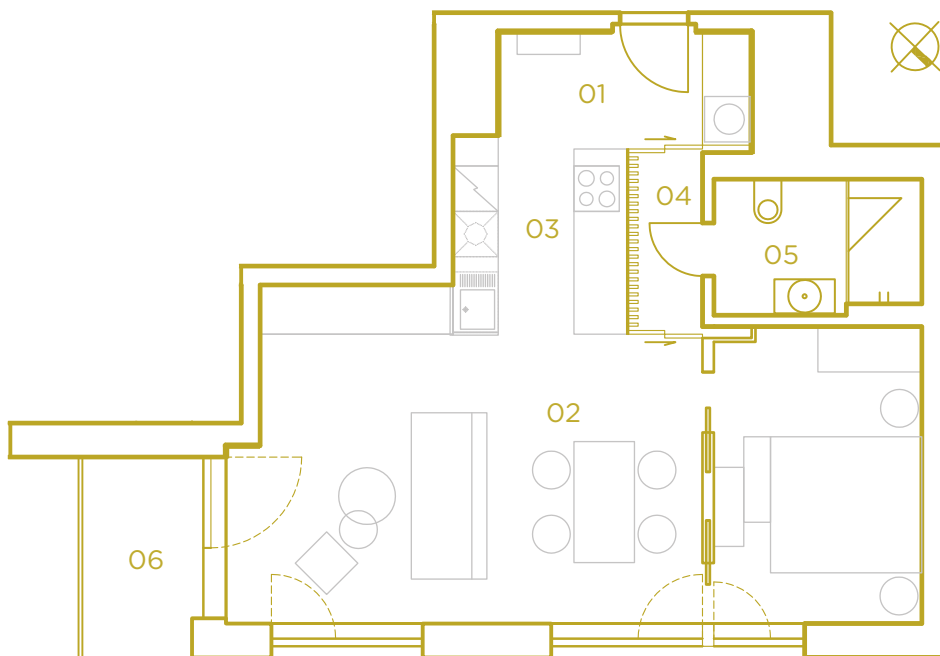

508.01	PŘEDSÍŇ	5.3 m ²
508.02	OBÝVACÍ POKOJ	36.2 m ²
508.03	KUCHYŇSKÝ KOUT	5.0 m ²
508.04	CHODBA	1.8 m ²
508.05	KOUPELNA	4.6 m ²
508.06	BALKON	3.4 m ²

PŮDORYS PATRA

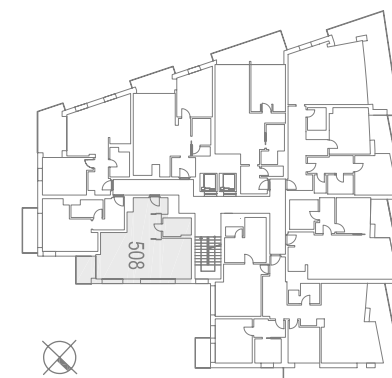

MĚŘÍTKO 1:100

Názvy, popis a plošné výměry jsou orientační a developer si vyhrazuje právo na jednostranné změny. Zobrazené vybavení nábytkem, vestavěné skříně, kuchyňské linky včetně spotřebičů nejsou součástí dodávky bytu. Toto vybavení je zobrazeno pouze pro názornost.