


PODLAHOVÁ PLOCHA BYTU **109.9 m²**

PLOCHA BALKÓNŮ / TERAS **30.0 m²**

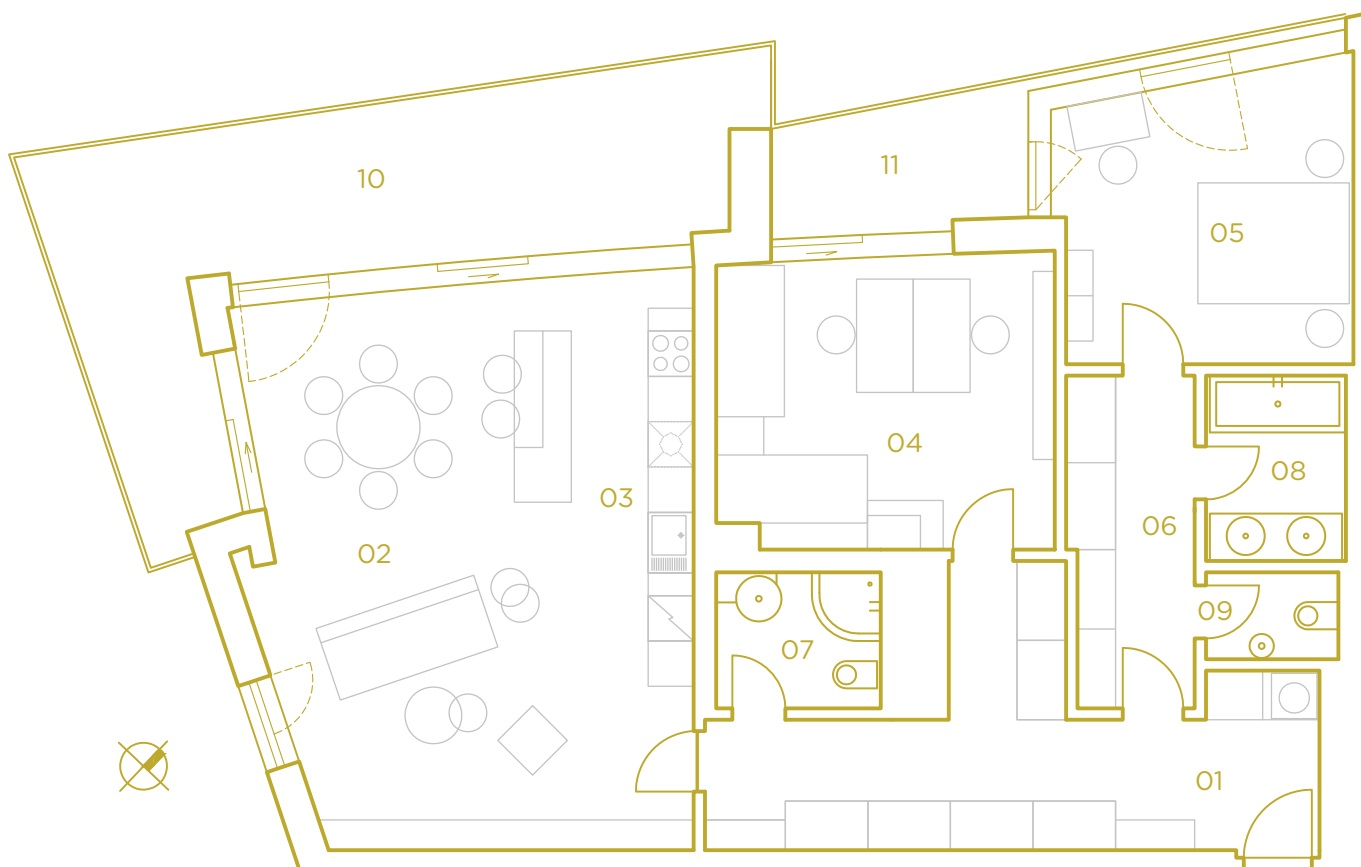

503.01	PŘEDSÍŇ	18.4 m ²
503.02	OBÝVACÍ POKOJ	30.9 m ²
503.03	KUCHYŇSKÝ KOUT	11.3 m ²
503.04	POKOJ	17.1 m ²
503.05	POKOJ	14.6 m ²
503.06	CHODBA	7.2 m ²
503.07	KOUPELNA	3.9 m ²
503.08	KOUPELNA	4.5 m ²
503.09	WC	2.0 m ²
503.10	TERASA	24.7 m ²
503.11	LODŽIE	5.3 m ²

PŮDORYS PATRA



MĚŘÍTKO 1:100

Názvy, popis a plošné výměry jsou orientační a developer si vyhrazuje právo na jednostranné změny. Zobrazené vybavení nábytkem, vestavěné skříně, kuchyňské linky včetně spotřebičů nejsou součástí dodávky bytu. Toto vybavení je zobrazeno pouze pro názornost.