


PODLAHOVÁ PLOCHA BYTU **219.8 m²**

PLOCHA BALKÓNŮ / TERAS **108.3 m²**

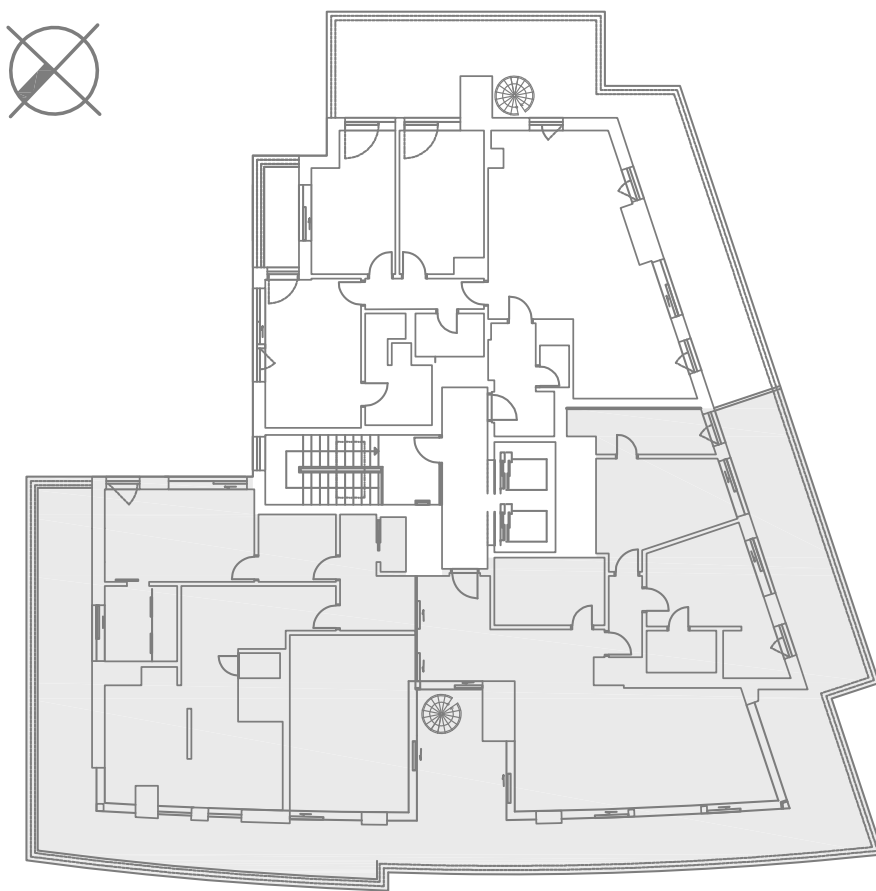

801.01	PŘEDSÍŇ	17.2 m ²
801.02	OBÝVACÍ POKOJ	27.3 m ²
801.03	KUCHYŇSKÝ KOUT	10.9 m ²
801.04	JÍDELNA	26.6 m ²
801.05	PŘEDSÍŇ	8.2 m ²
801.06	ŠATNA	13.6 m ²
801.07	POKOJ	14.6 m ²
801.08	KOUPELNA	10.9 m ²
801.09	WC	1.3 m ²
801.10	ŠATNA	6.7 m ²
801.11	POKOJ	17.7 m ²
801.12	KOUPELNA	7.0 m ²
801.13	WC	1.8 m ²
801.14	CHODBA	3.5 m ²
801.15	POKOJ	12.8 m ²
801.16	ŠATNA	3.8 m ²
801.17	KOUPELNA	3.8 m ²
801.18	POKOJ	14.9 m ²
801.19	KOUPELNA	7.7 m ²
801.20	KOMORA	9.5 m ²
801.21	TERASA	85.8 m ²
801.22	TERASA	22.5 m ²

PODLAHOVÁ PLOCHA BYTU **219.8 m²**

PLOCHA BALKÓNŮ / TERAS **108.3 m²**

MĚŘÍTKO 1:100

Názvy, popis a plošné výměry jsou orientační a developer si vyhrazuje právo na jednostranné změny. Zobrazené vybavení nábytkem, vestavěné skříně, kuchyňské linky včetně spotřebičů nejsou součástí dodávky bytu. Toto vybavení je zobrazeno pouze pro názornost.

