


PODLAHOVÁ PLOCHA BYTU **37.3 m²**

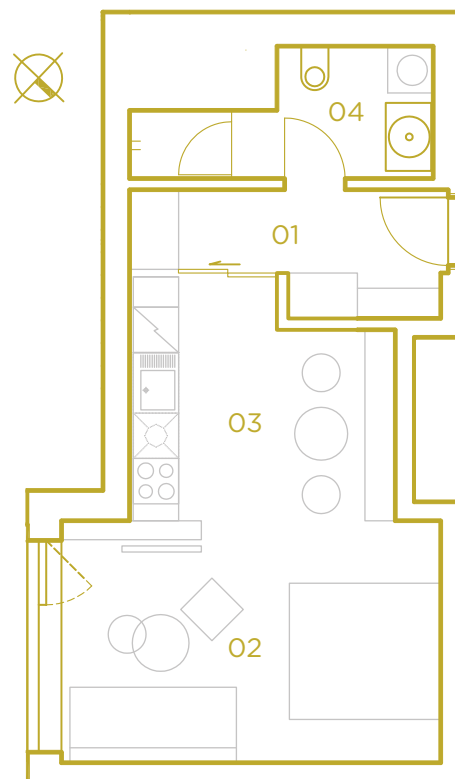

209.01	PŘEDSÍŇ	5.8 m ²
209.02	OBÝVACÍ POKOJ	16.0 m ²
209.03	KUCHYŇSKÝ KOUT	10.1 m ²
209.04	KOUBEĽNA	5.4 m ²

MĚŘÍTKO 1:100

Názvy, popis a plošné vmĚry jsou orientan a developer si vyhrazuje prvo na jednostrann zmĚny. Zobrazen vybaven nbytkem, vestavĚn skřnĚ, kuchyŇsk linky vetn spotřebi nejsou soust dodvky bytu. Toto vybaven je zobrazeno pouze pro nzornost.

PDORYS PATRA

