


PODLAHOVÁ PLOCHA BYTU 154.1 m²

PLOCHA BALKÓNŮ / TERAS 76.2 m²

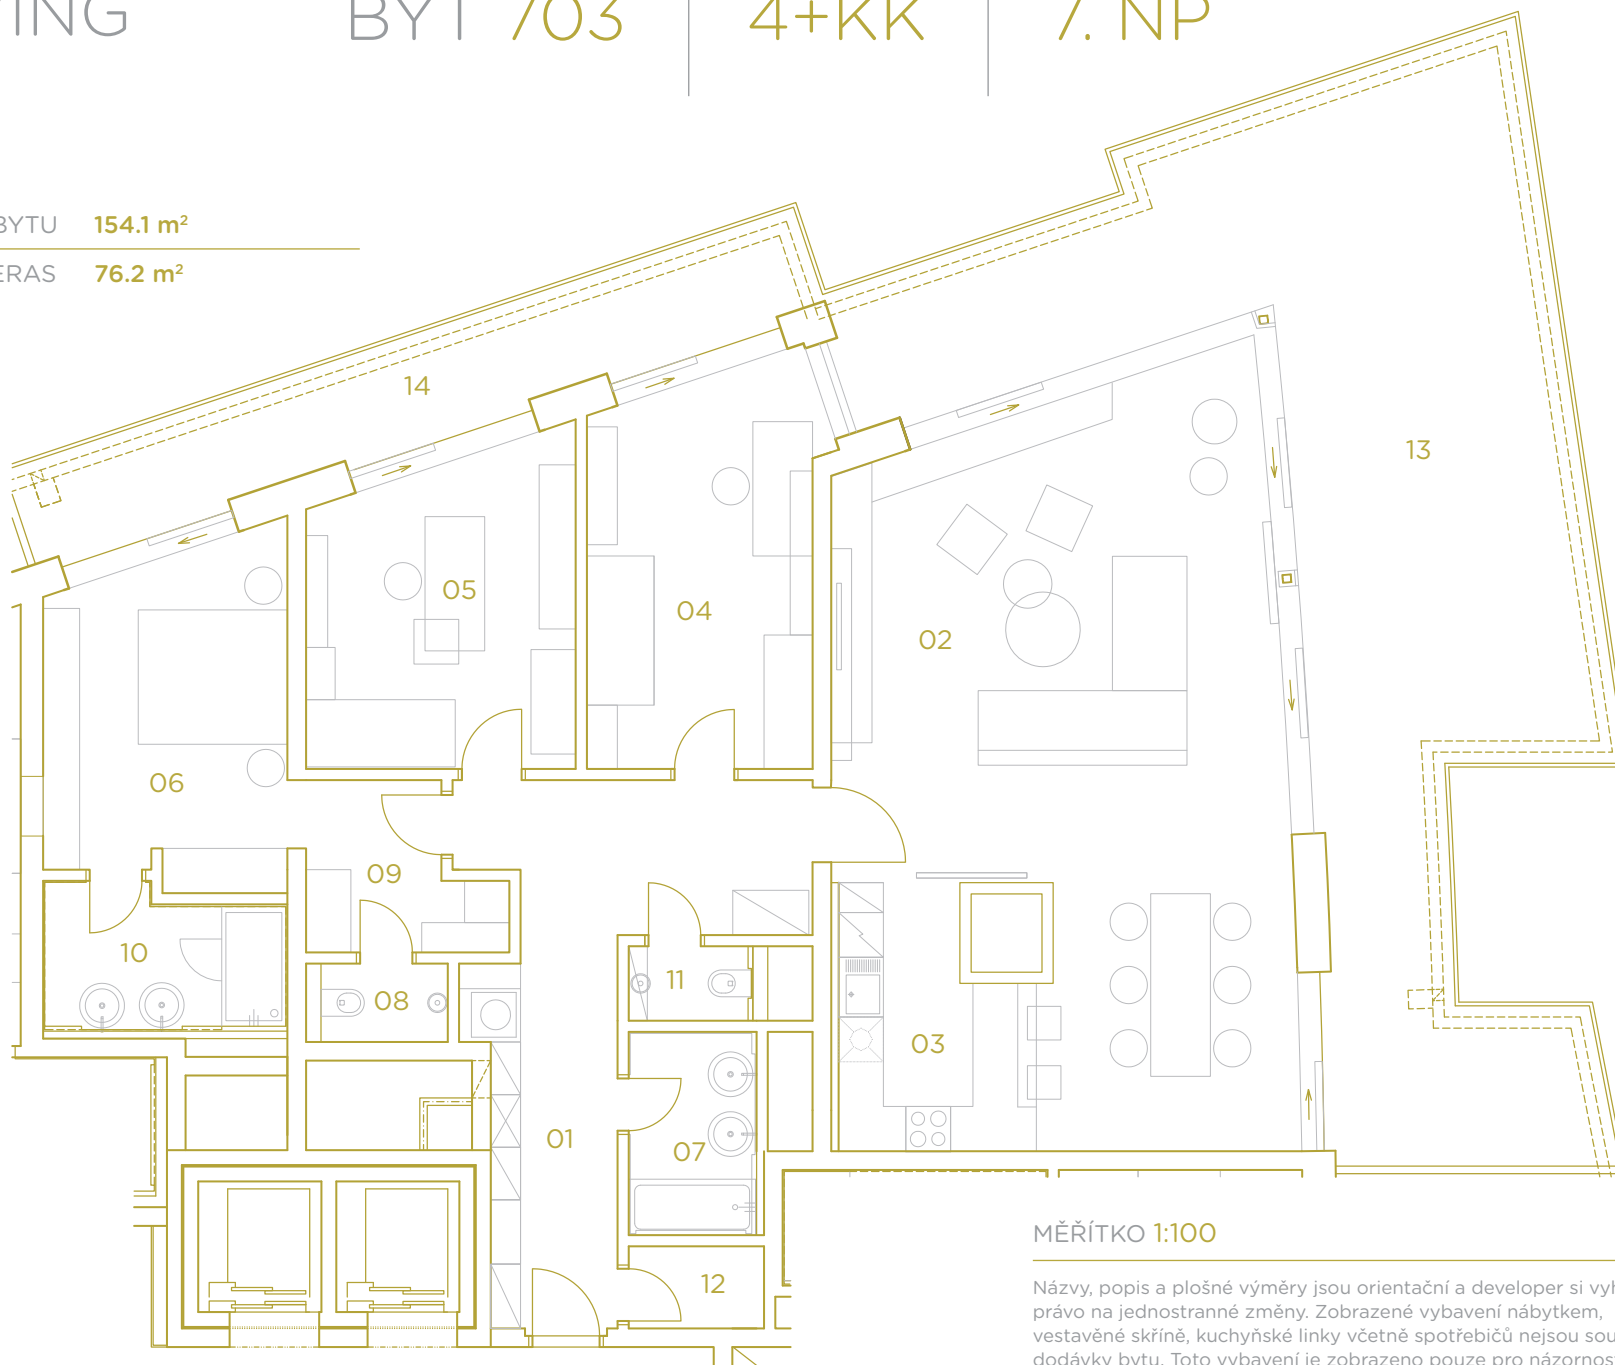


MĚŘÍTKO 1:100

Názvy, popis a plošné výměry jsou orientační a developer si vyhrazuje právo na jednostranné změny. Zobrazené vybavení nábytkem, vestavěné skříně, kuchyňské linky včetně spotřebičů nejsou součástí dodávky bytu. Toto vybavení je zobrazeno pouze pro názornost.

PODLAHOVÁ PLOCHA BYTU **144.7 m²**

PLOCHA BALKÓNŮ / TERAS **76.2 m²**

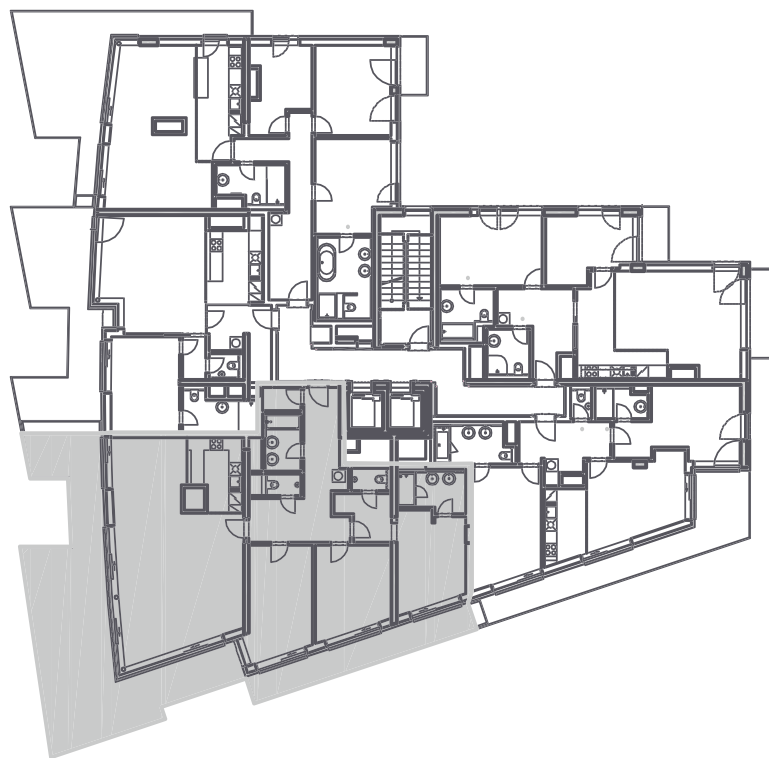

703.01	PŘEDSÍŇ	18.48 m ²
703.02	OBÝVACÍ POKOJ	50.93 m ²
703.03	KUCHYŇSKÝ KOUT	8.04 m ²
703.04	POKOJ	16.03 m ²
703.05	POKOJ	14.76 m ²
703.06	POKOJ	14.24 m ²
703.07	KOUPELNA	4.67 m ²
703.08	WC	1.66 m ²
703.09	ŠATNA	5.06 m ²
703.10	KOUPELNA	6.02 m ²
703.11	WC	1.79 m ²
703.12	KOMORA	2.00 m ²
703.13	TERASA	61.37 m ²
703.14	TERASA	14.78 m ²